

**Sportpálya és környéke**  
(6. melléklet)



**JELMAGYARÁZAT :**

- Szabályozási terv határa - - - - -
- Építési övezet, övezet határa - - - - -
- Építési övezet jele
  - LF-1 LF-1

Terrületfoglalás jele	6.0	30%
Bérelési mód	500	
- Kereskedelmi, szolgáltató, gazdasági terület Ksz2

SZ	60%	
SZ	7.5	1.500
- Különleges beépítésre szánt terület (Sport pálya) Ks

SZ	20%	
SZ	4.5	2.000
- Különleges beépítésre nem szánt terület (Vízű kút) Kv
- Zoldterület, közpark Zkk
- Védelmi erdőterület Ev
- Közlekedési és közmő terület - 1 Köu1
- Közlekedési és közmő terület - 2 Köu2
- Közlekedési és közmő terület - 3 Köu3
- Közlekedési és közmő terület - a Köua
- Általános mezőgazdasági terület - I. M4-1
- Kertes mezőgazdasági terület MK
- Vízgazdálkodási terület 1 V1

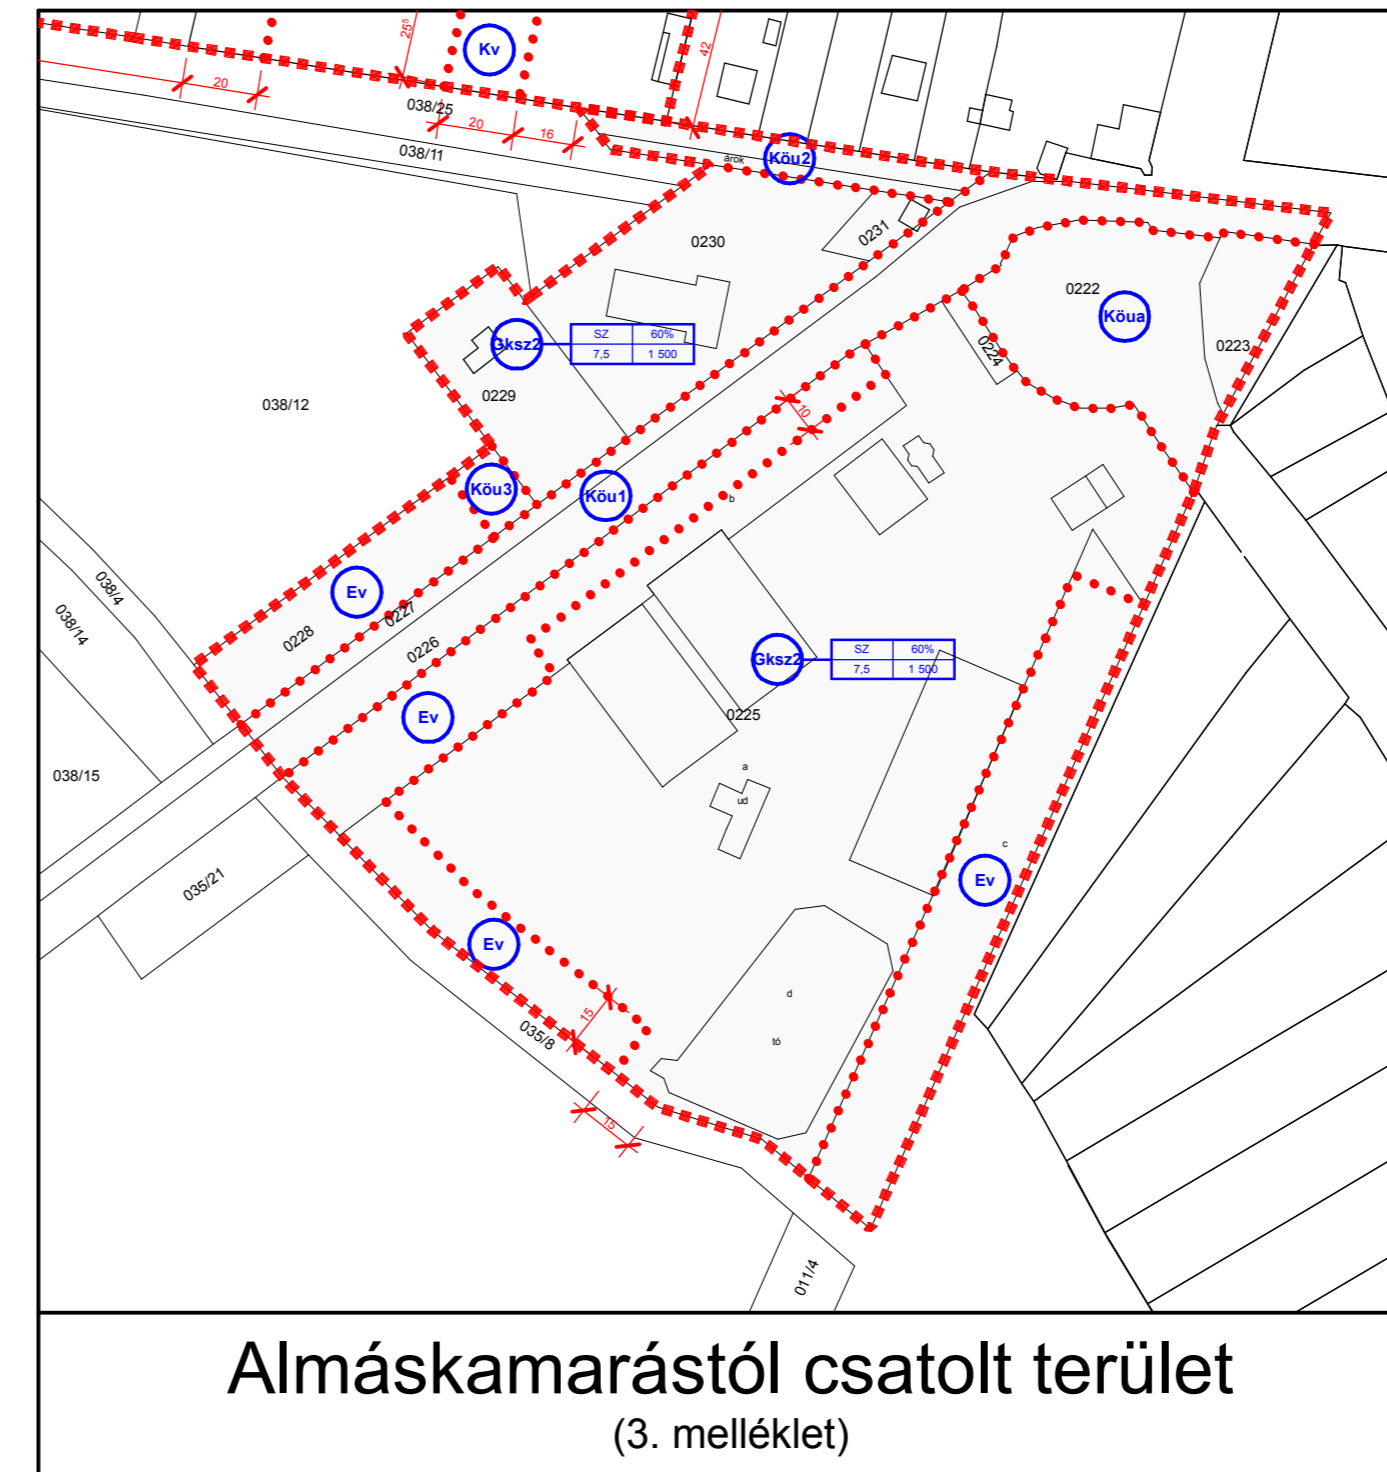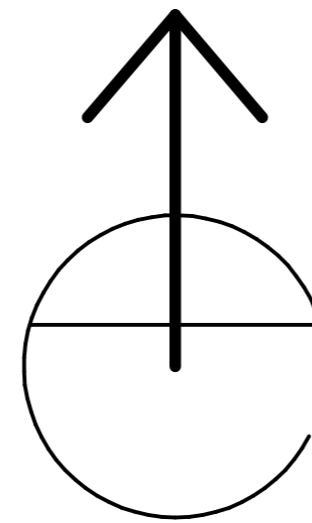

**Almáskamarástól csatolt terület**  
(3. melléklet)

**ELFOGADVA**

a(z) ..... számú önkormányzati rendelettel  
Ez a tervlap a fenti rendelet 3. és 6. melléklete

P.H.



Készült az állami alapadatok felhasználásával

Település: <b>NAGYKAMARÁS</b>		Törzsszám: <b>OM-14-09</b>
Tervtípus: <b>Szabályozási terv</b> egyeztetési példány		Dátum: <b>2014.12.</b>
Terv: <b>2 TERÜLET</b>		Méretarány: <b>1:2 000</b>
Vezetőtervező: Csaba Márton		File: Nagykamars-Mód-01.LBK
Tervező munkatársa: Csaba Zsolt		TT-1 04-0024
		04-0199

Ezt a tervet az OPTIMUNKA Bt. készítette, szerzői jogvédelem alatt áll.

ArchiCAD munkák:	Cím:	Telefon:
PirCAD	5600 Békéscsaba Derkovits sor 16.	Telefon : +36 (66) 44-22-00
Számítógépes Építészeti és Mérnöki Iroda	WWW : www.pircad.hu	Telefax : +36 (66) 52-85-00
	E-mail : pircad@pircad.hu	Mobil : +36 (20) 44-69-50