
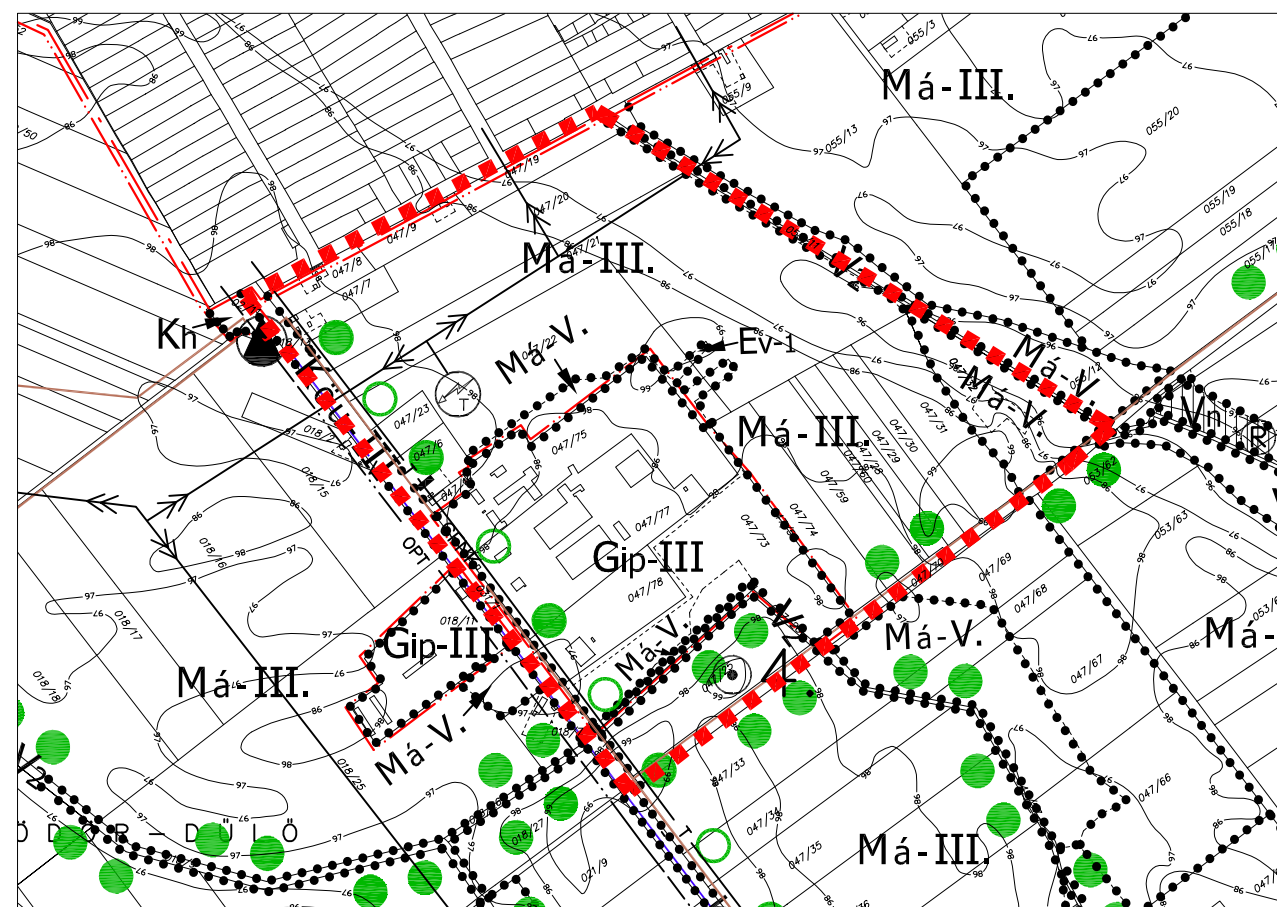


N A G Y K A M A R Á S

TELEPÜLÉSRENDEZÉSI TERV

1:10000

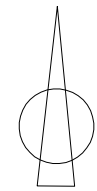

Jelmagyarázat

- Közigazgatási terület határa
- Belterület határa
- Beépítésre szánt terület határa
- Szabályozási vonal
- Övezet határa
- Földrészlethatár (meglévő, megmaradó)
- Tervezési terület határa

Környezetvédelmi jelölések

- Rekultiválandó terület

Közmű ellátás

- Vízellátási elosztó vezeték
- Nagy-középnomású földgáz vezeték
- Gázfogadó állomás
- Körzeti nyomásszabályozó

Elektromos ellátás, hírközlés

- Erősáramú 20kV-os szabadvezeték védőtáv. 6-6m
- Transzformátor állomás
- Távközlési helyi körzetkábel védőtáv. 2-2m
- Távközlési optikai kábel védőtáv. 2-2m
- Tervezet mobiltel. adótorony

Táji, természeti, művi értékek védelme

- Országos jelentőségű természeti emlék (kunhalom)
- Kötelező tájfásítás
- Kiegészítendő fasor

Mezőgazdasági területek övezetei

- Má-I.** Intenzív mezőgazdasági terület övezete
 - Má-III.** Lakóterületet határoló mg-i területek övezet
 - Má-V.** Gyep, rétek övezete
- Gazdasági terület
- Gip-III.** Egyéb gazdasági, ipari területek

Erdőterület övezetei

- Ev-1** Védő erdők övezete

Vízgazdálkodási terület övezetei

- Vn** Csatornákat kísérő nádas övezete
- V2** Társulati kezelésű csatorna övezete

Közlekedési terület övezetei

- Köu-III.** Országos mellékutak övezete

Különleges területek övezetei

- Ksza** Szabadidő központ övezete
- Kh** Hulladékudvar övezete



Rajz megnevezése:
SZABÁLYOZÁSI TERV
KÜLTERÜLET - HATÁLYOS

Vezető tervező:
Torma Gyöngyi
TT-1/04-0135/2006
vezető tervező

Beosztott tervező
Benkő Lajos
Települmérnök

Méretarány: 1: 10 000

Dátum:
2018. 02.
Rajzszám:
SZ-1